


POS approuvé
Prescription du PLU
Arrêt
Enquête publique
Approbation du PLU

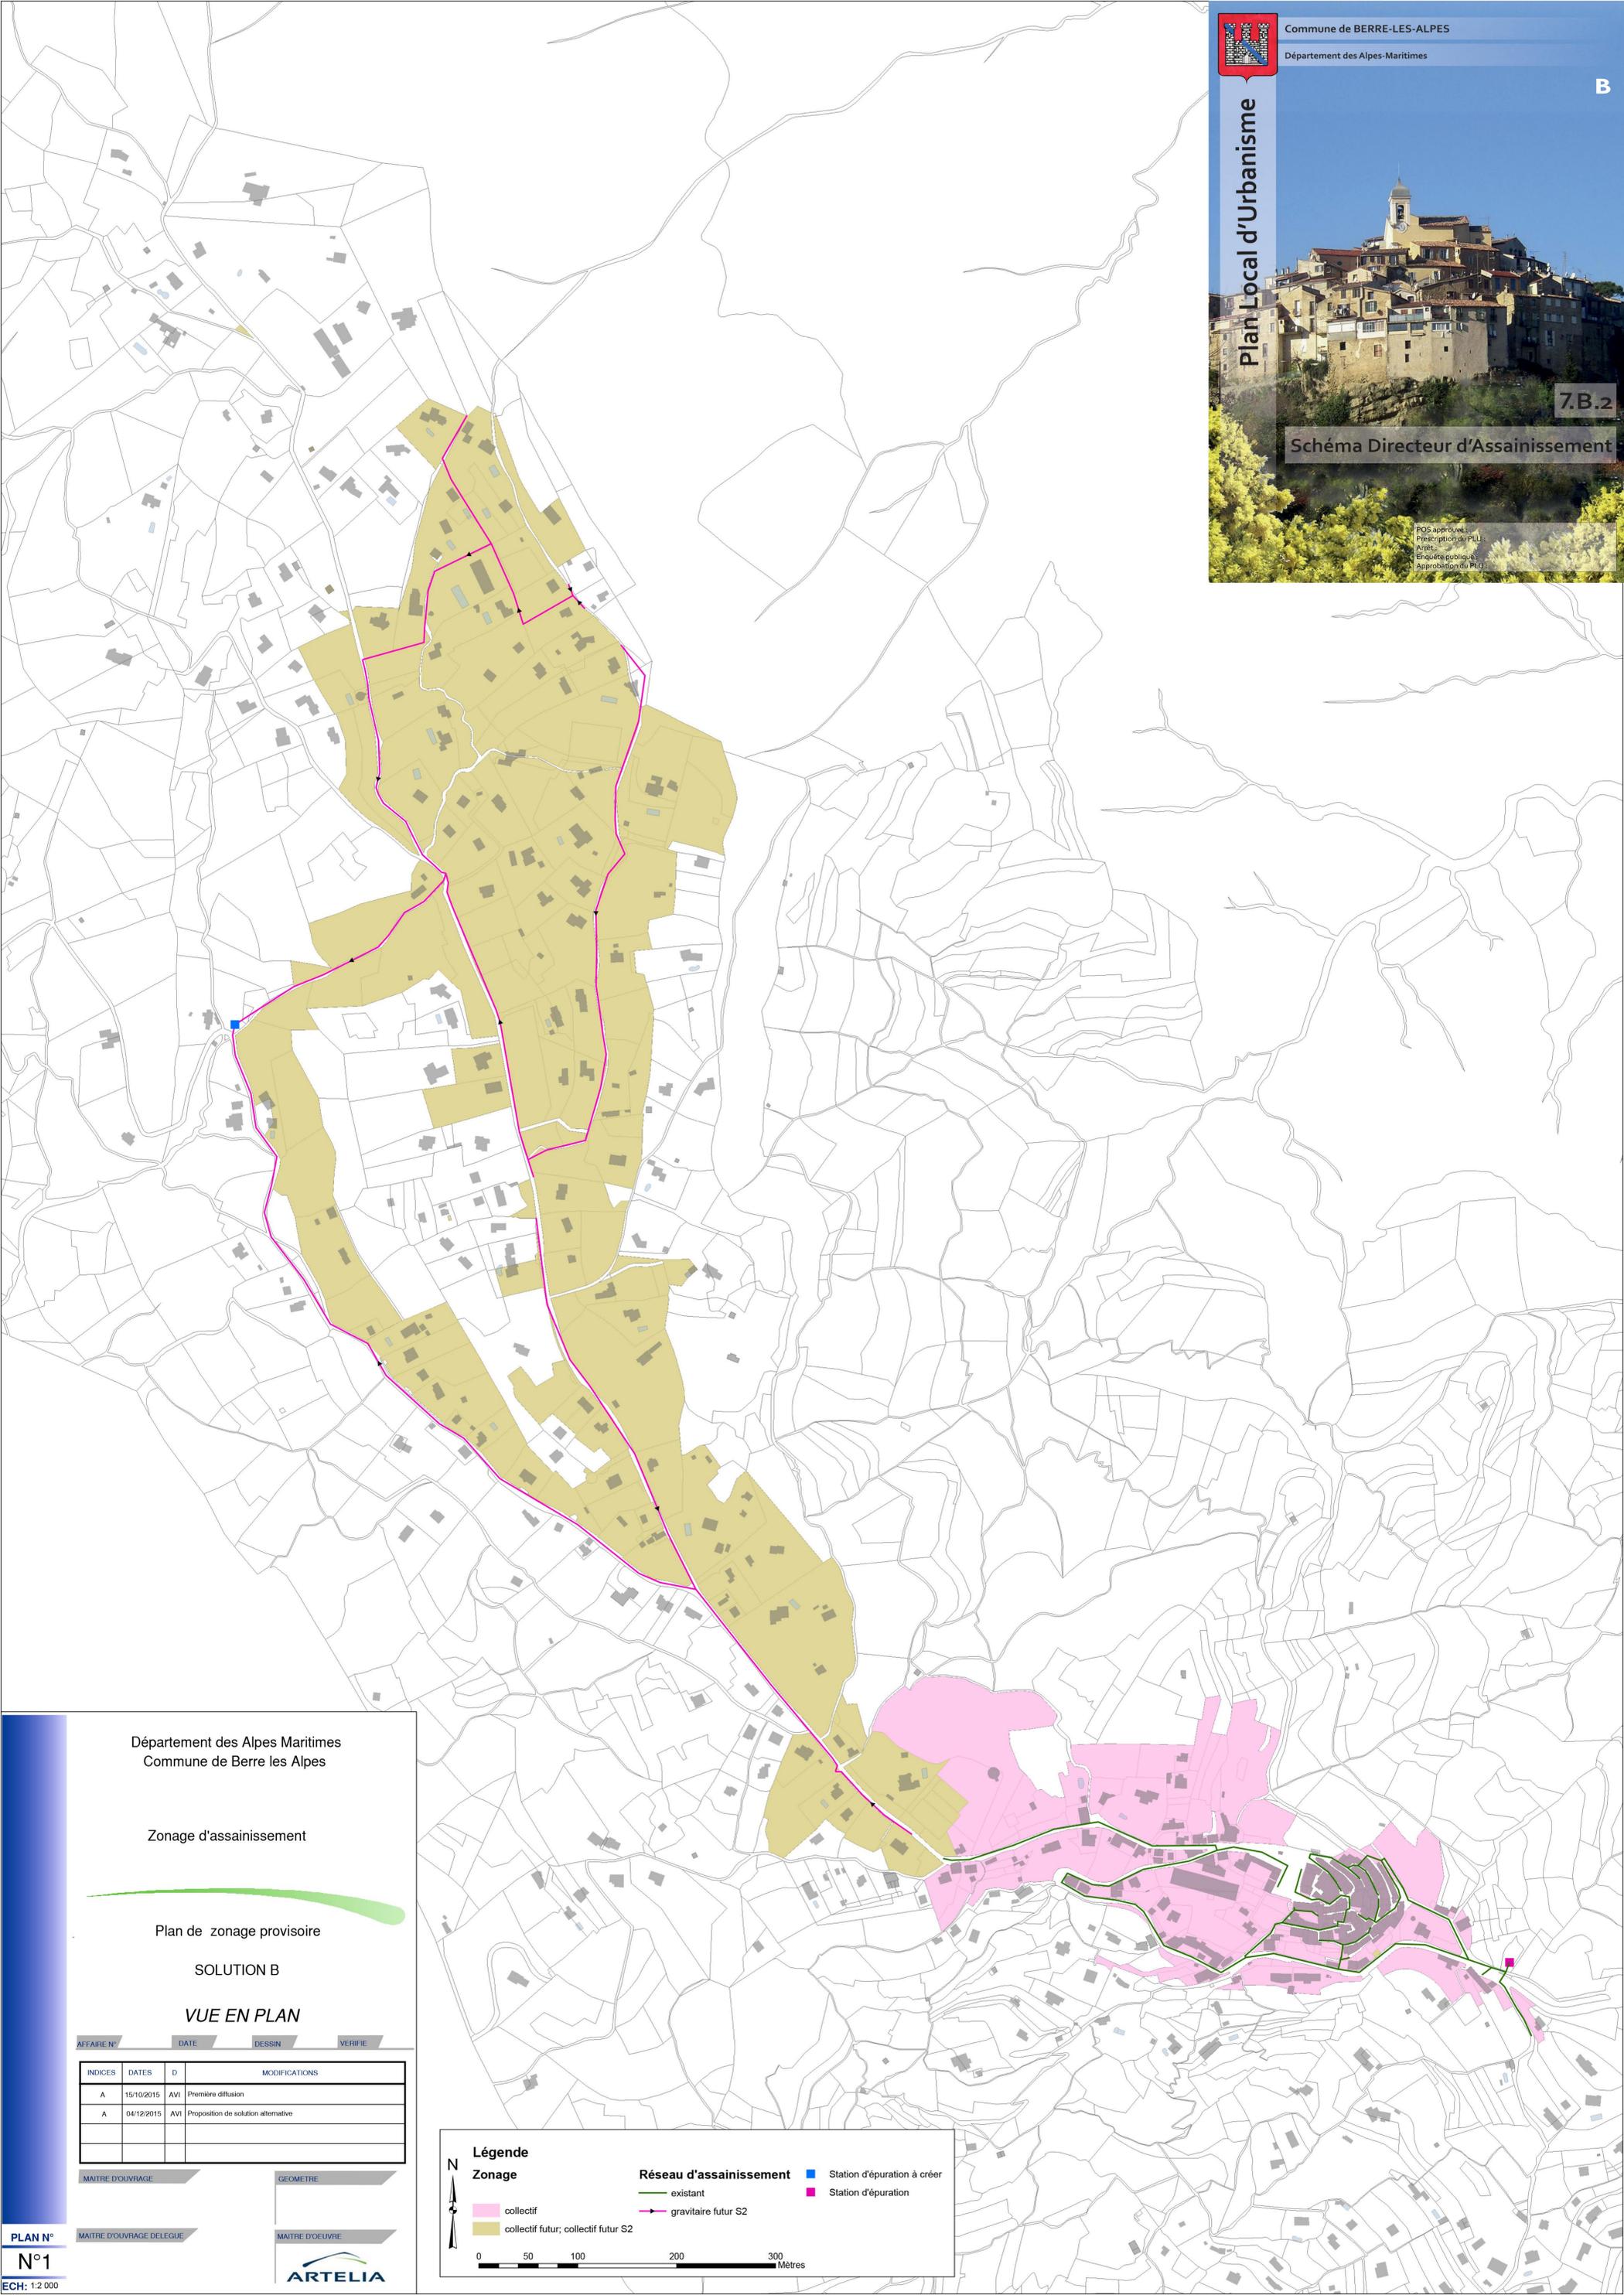

Département des Alpes Maritimes
Commune de Berre les Alpes

Zonage d'assainissement

Plan de zonage provisoire

SOLUTION B

VUE EN PLAN

AFFAIRE N° DATE DESSIN VERIFIE

INDICES	DATES	D	MODIFICATIONS
A	15/10/2015	AVI	Première diffusion
A	04/12/2015	AVI	Proposition de solution alternative

MAITRE D'OUVRAGE GEOMETRE

PLAN N° MAITRE D'OUVRAGE DELEGUE MAITRE D'OEUVRE

N°1

ECH: 1:2 000



Légende

Zonage

- collectif
- collectif futur; collectif futur S2

Réseau d'assainissement

- existant
- gravitaire futur S2

Station d'épuration

- Station d'épuration à créer
- Station d'épuration



0 50 100 200 300 Mètres